


# VAHEJOOINIS

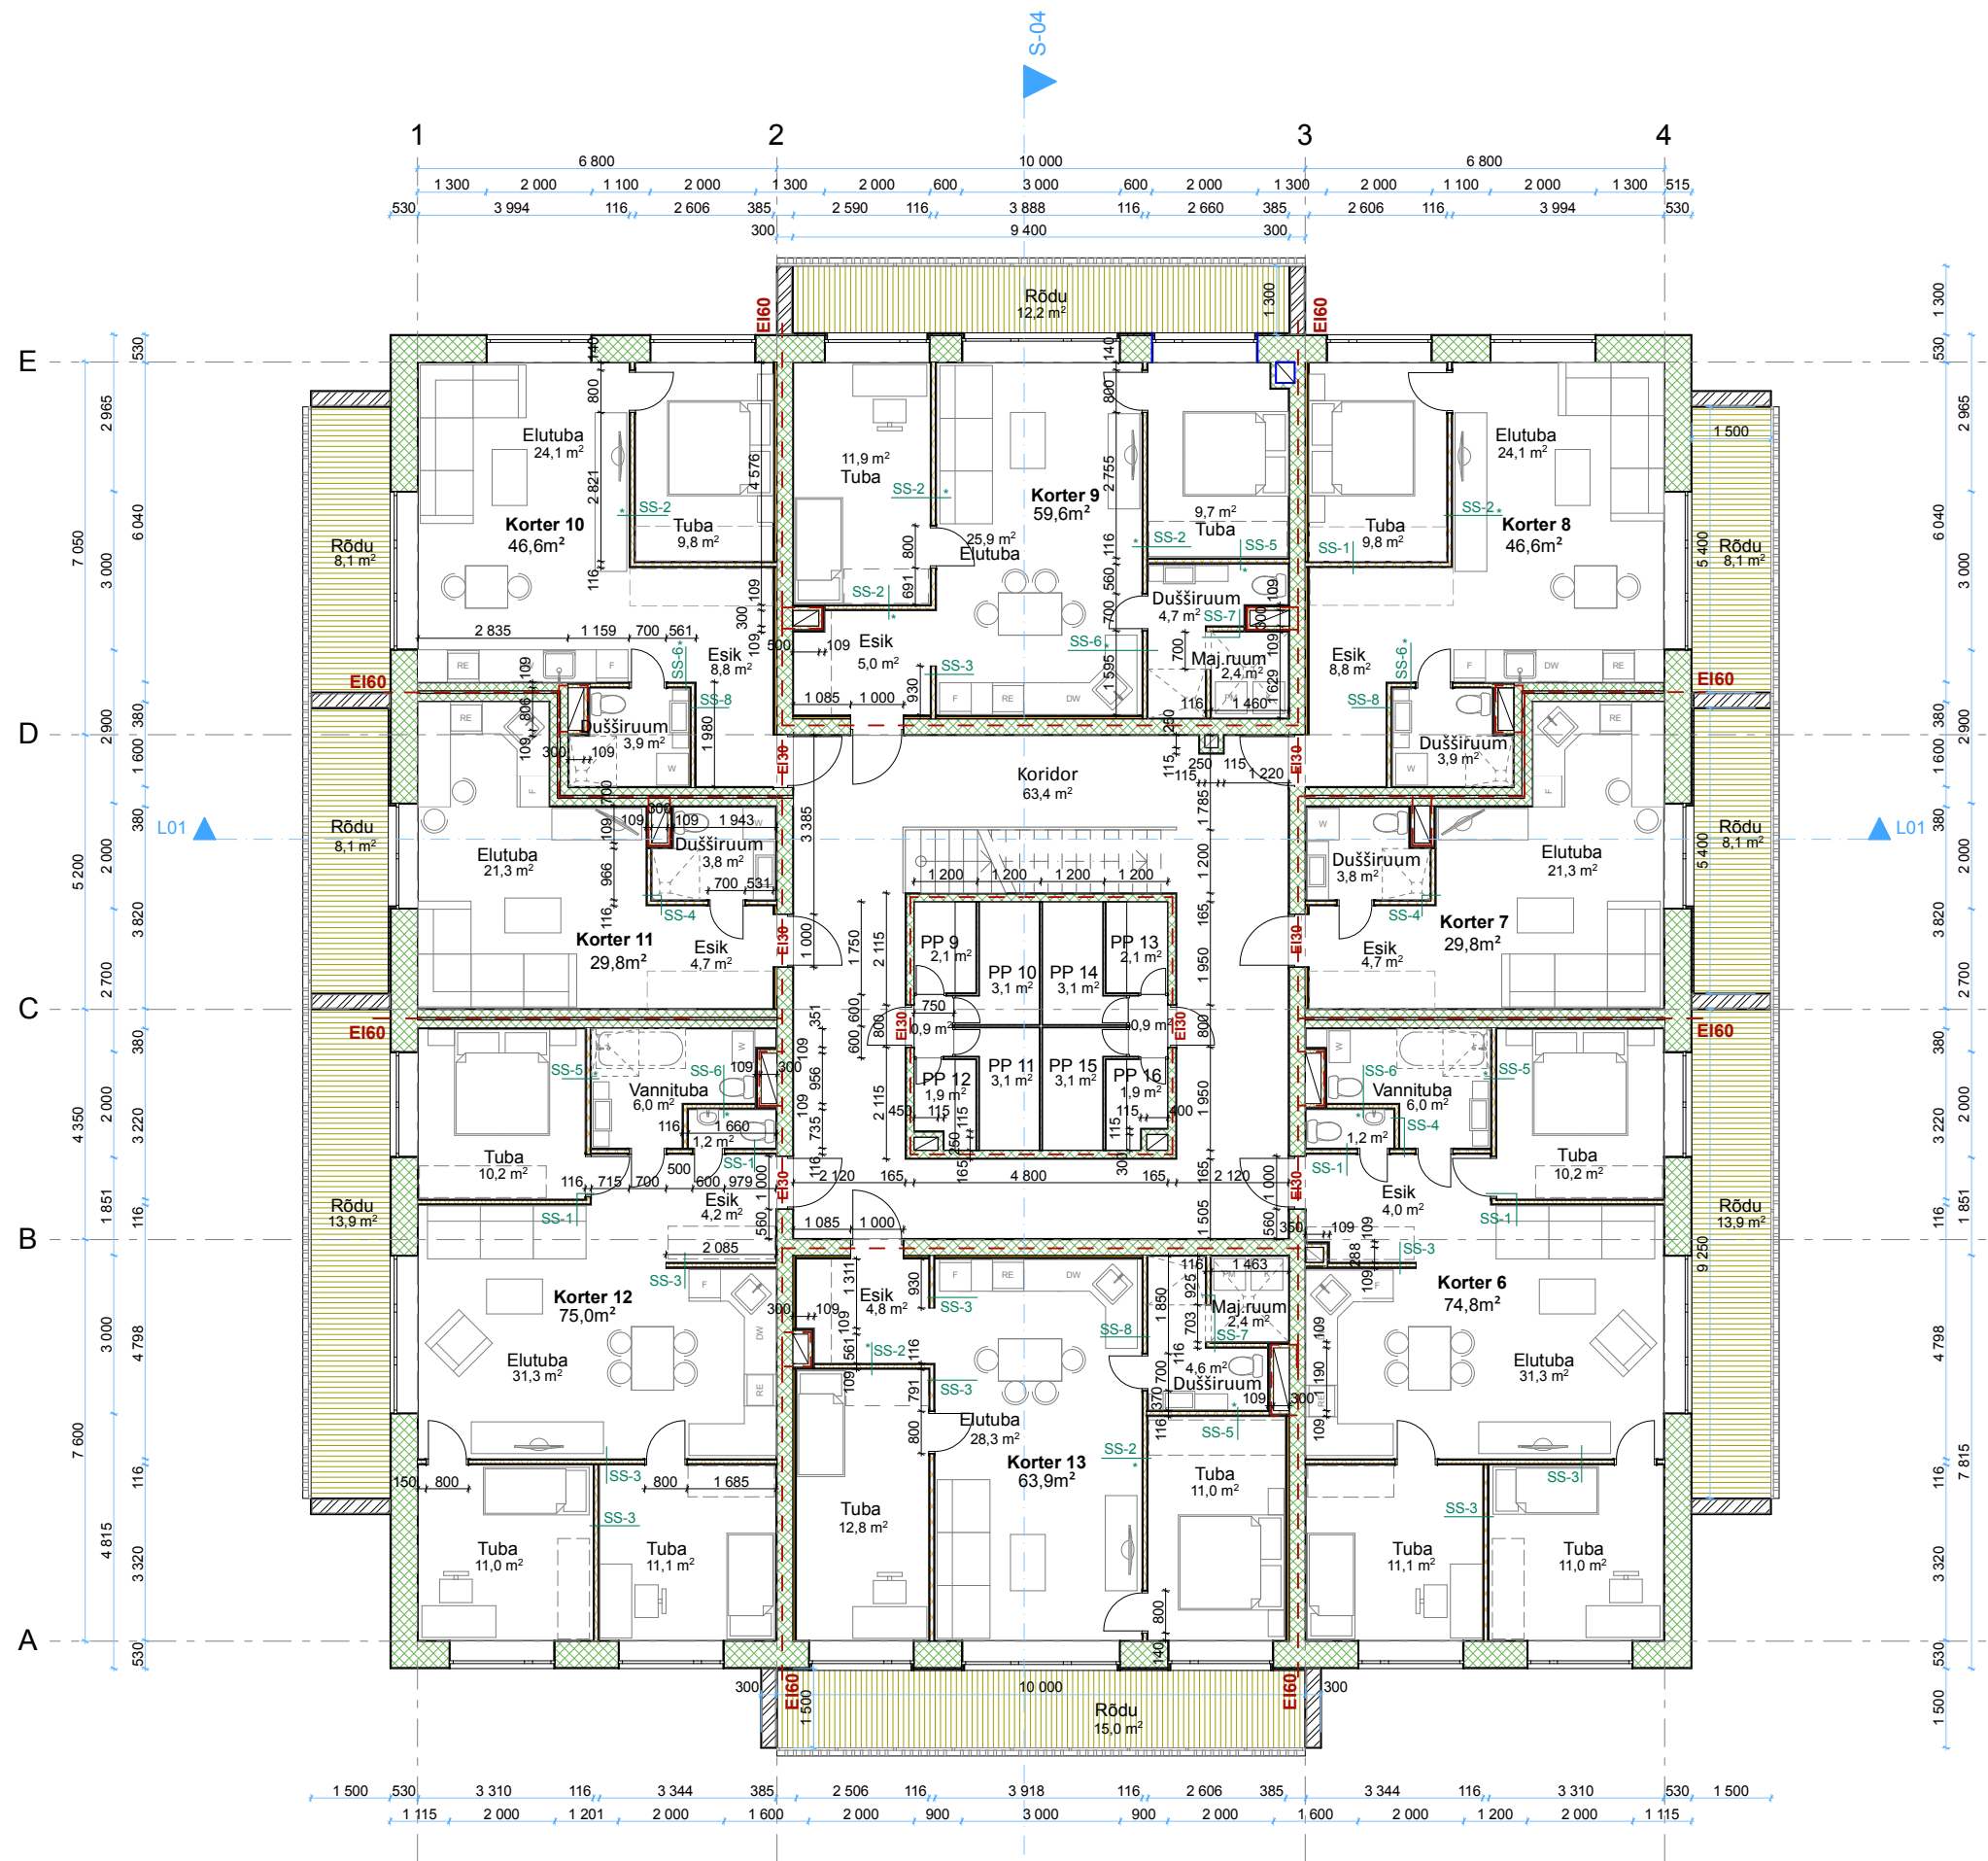

MÄRKUSED:  
 1. JOONISED VAADATA KOOS KONSTRUKTIIVSE OSA JOONISTEGA.  
 2. KOGUMUNIKATSIOONIDE LÄBIVIIGUD SEINTEST JA VAHELAGEDEST VAATA ERIOSADE JOONISTELT (VKKV, EL)

TELLIJA: INSALCO BALTIC OÜ	VÄIKE-RAE TEE 25, RAE KÜLA, RAE VALD, HARJUMAA	TÖÖ NR. 64
PROJEKT: VÄIKE-RAE TEE 25 KORTERELAMU 1 JA 2 EHITUSPROJEKT	STAADIUM: PÕHIPROJEKT	MÕÖTKAVA: 1:100
JOOINIS: 2.KORRUSE PLAAN	ARHITEKT: L.TALVING	JOONISE NR.: AR-04
	V.ARHITEKT: M.AUS	KUUPÄEV: 26.06.2018
PROJEKTEERIJU: RESPEKT OÜ, reg.nr. 11072103; Address: Suur-Sõjamäe 10a 11415 Tallinn, Tel. 52 13315, e-mail: respekt@arhitektid.ee		