


# VAHEJOOONIS

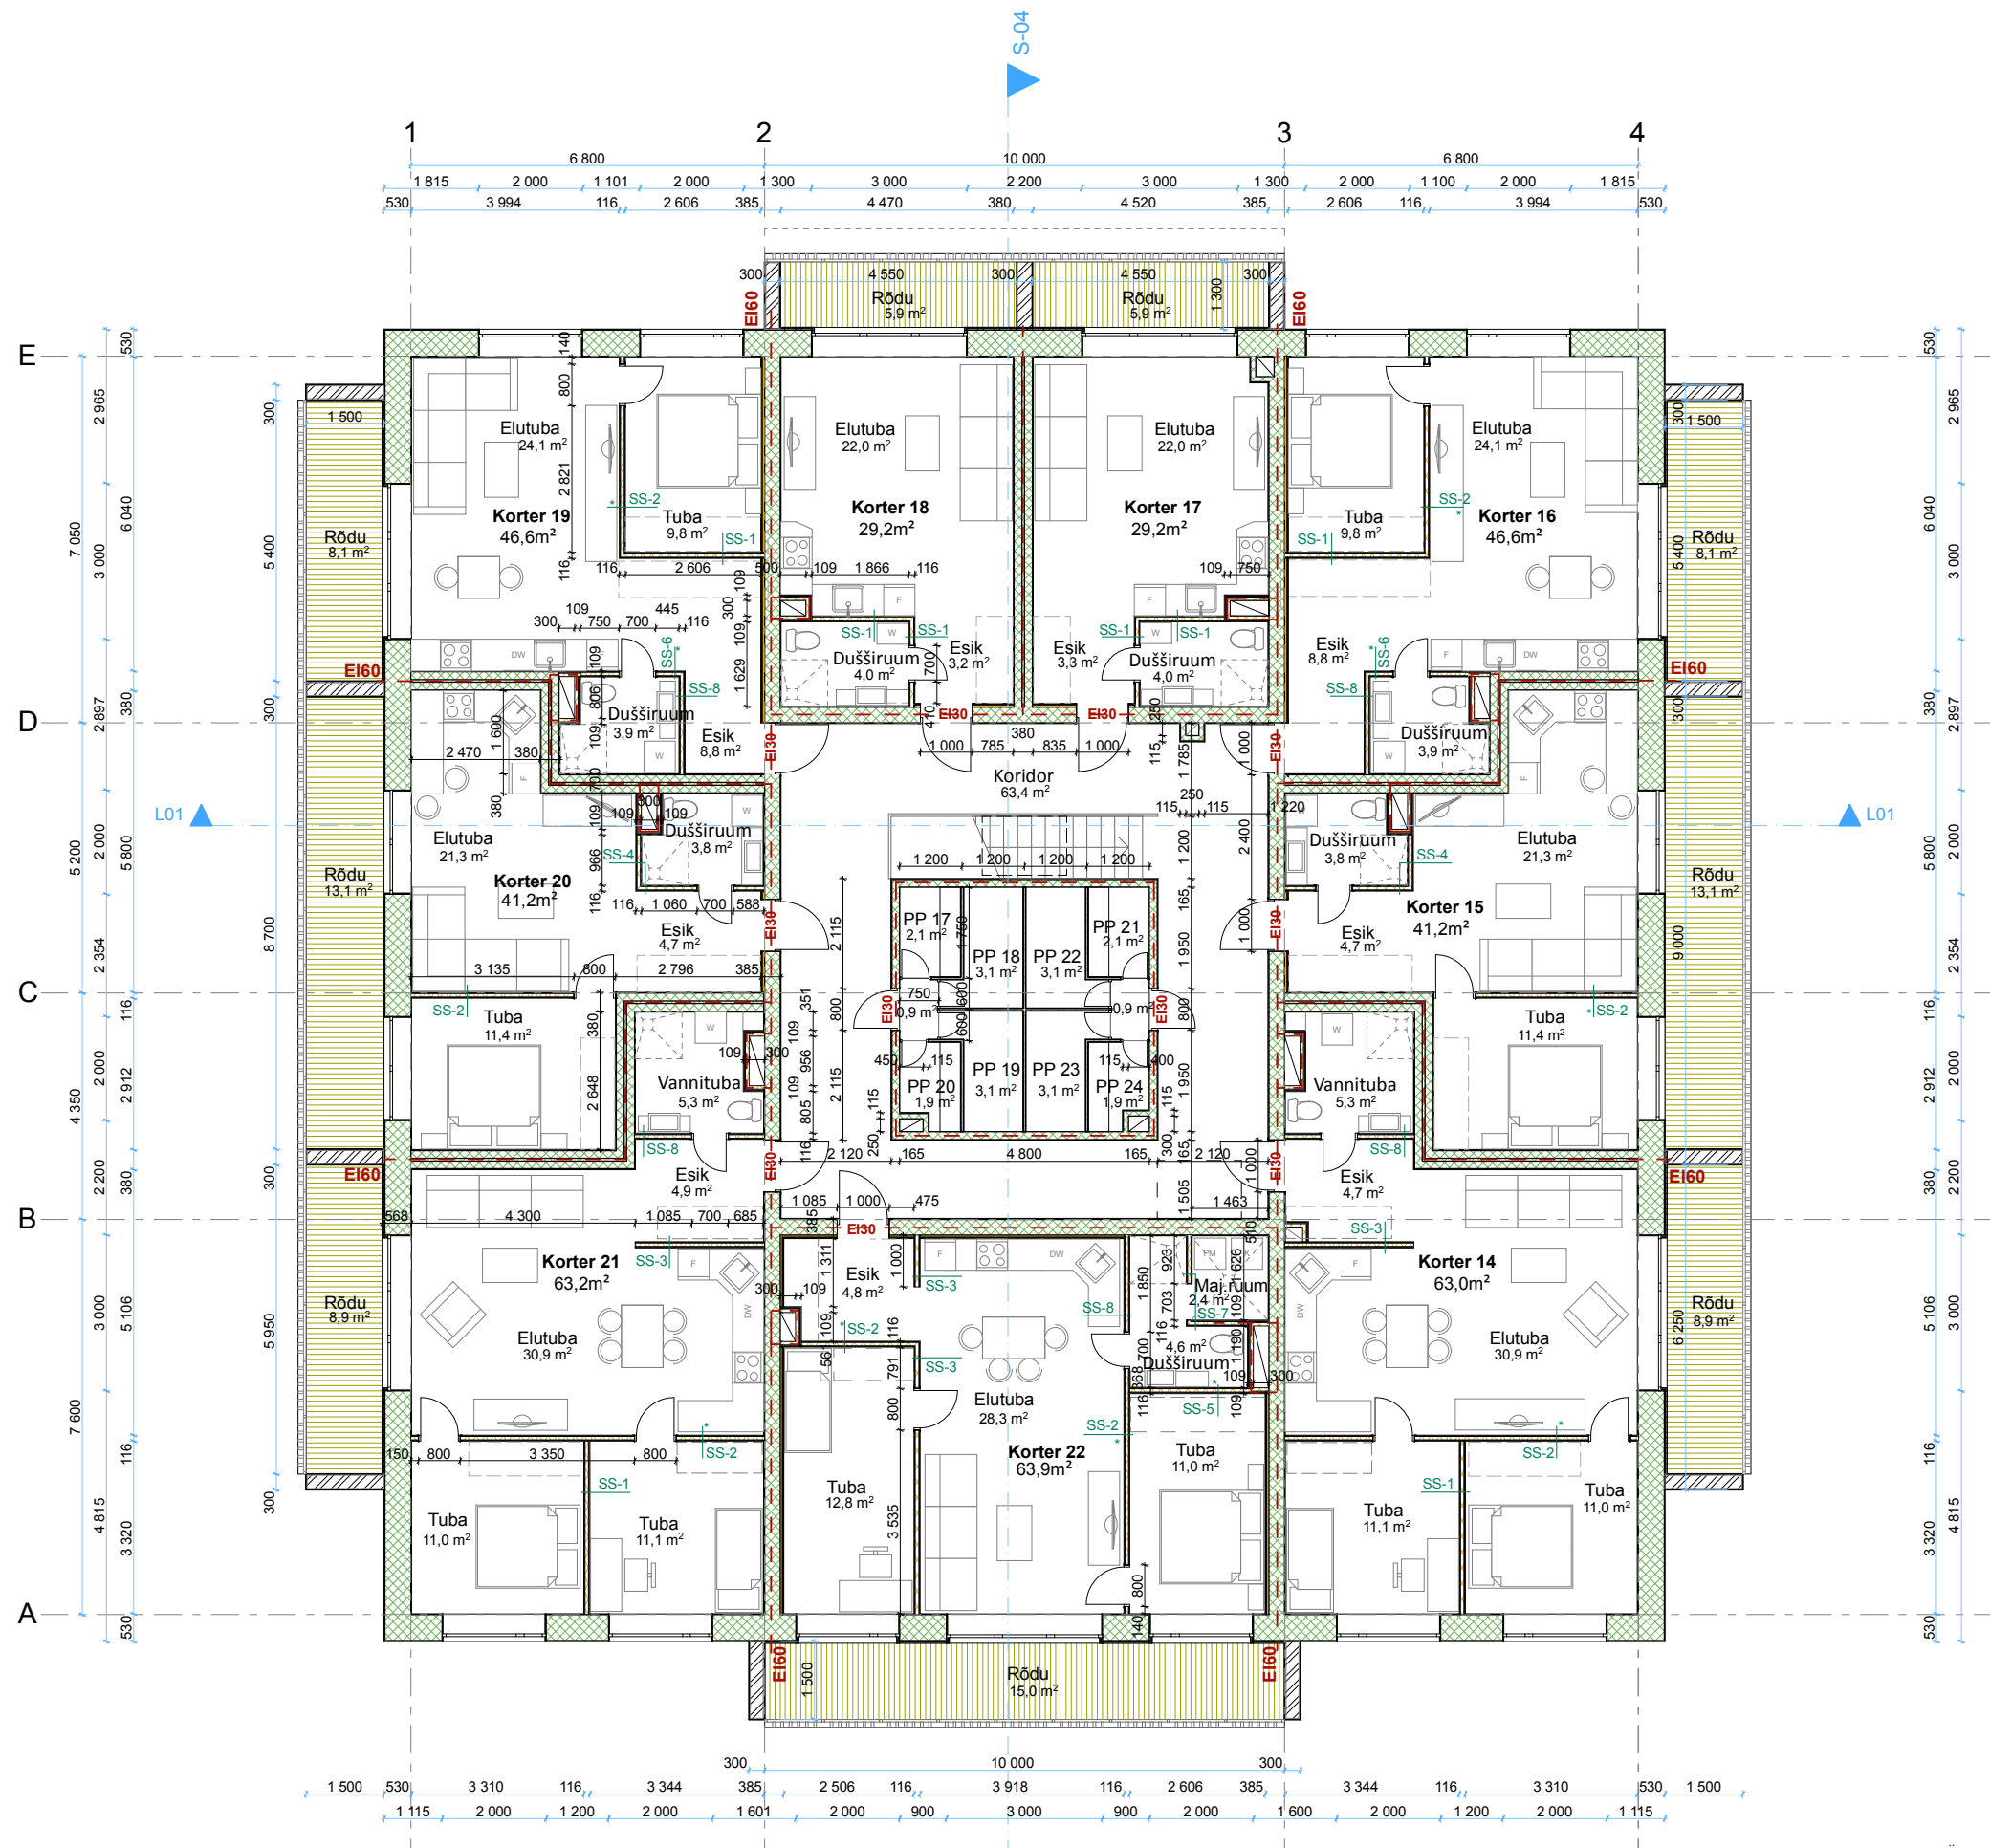

MÄRKUSED:  
 1. JOONISED VAADATA KOOS KONSTRUKTIIVSE OSA JOONISTEGA.  
 2. KOMMUNIKATSIOONIDE LÄBIVIIGUD SEINTEST JA VAHELAGEDEST VAATA ERIOSADE JOONISTELT (VKKV, EL)

TELLIJA:	INSALCO BALTIC OÜ	VÄIKE-RAE TEE 25, RAE KÜLA, RAE VALD, HARJUMAA
PROJEKT:	VÄIKE-RAE TEE 25 KORTERELAMU 1 JA 2 EHITUSPROJEKT	TÖÖ NR. 64
STAADIUM:	PÕHIPROJEKT	MÖÖTKAVA: 1:100
JOONIS:	3.KORRUSE PLAAN	JOONISE NR.: AR-05
ARHITEKT:	L.TALVING	V.ARHITEKT: M.AUS
ARHITEKT:	L.TALVING	V.ARHITEKT: M.AUS
PROJEKTEERIJ:	RESPEKT OÜ, reg.nr. 11072103; Address: Suur-Sõjamäe 10a 11415 Tallinn, Tel. 52 13315, e-mail: respekt@arhitektid.ee	KUUPÄEV: 26.06.2018